



RZUT MIESZKANIA - SKALA 1:100

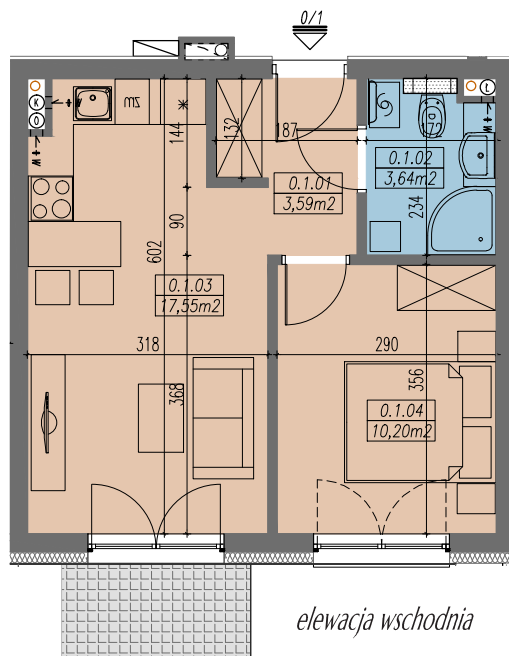

LOKALIZACJA MIESZKANIA

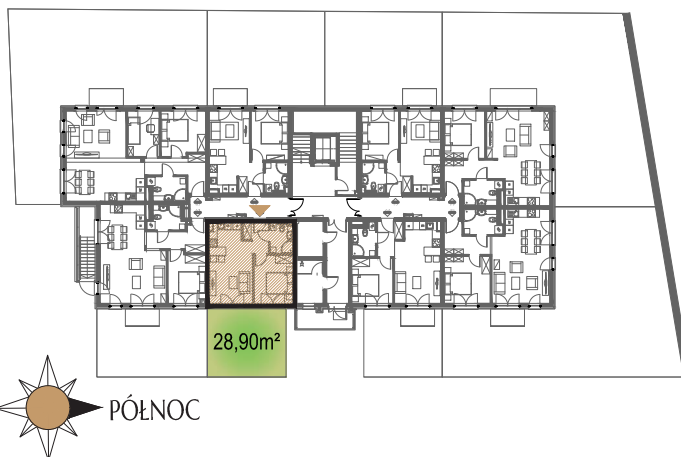

ZESTAWIENIE POWIERZCHNI

MIESZKANIE NR 0.1		[m ²]
0.1.01	PRZEDPOKÓJ	3,59
0.1.02	ŁAZIENKA	3,64
0.1.03	POKÓJ DZIENNY Z ANEKSEM	17,55
0.1.04	SYPIALNIA 2-OS	10,20
SUMA		34,98
TARAS NA GRUNCIE		3,18

