




RZUT MIESZKANIA - SKALA 1:100

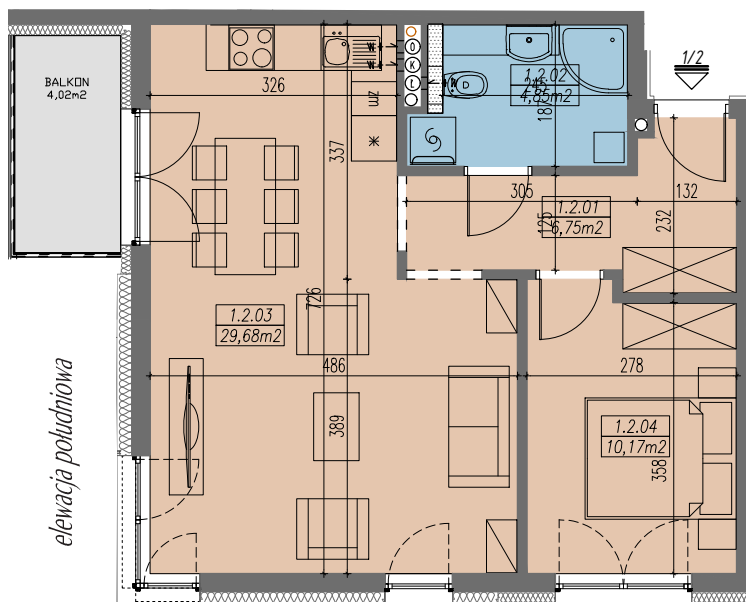

elevacja południowa

elevacja wschodnia

LOKALIZACJA MIESZKANIA

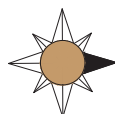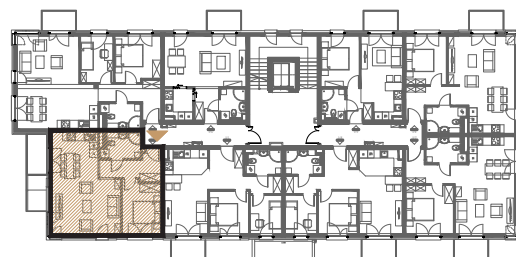

PÓŁNOC

ZESTAWIENIE POWIERZCHNI

| MIESZKANIE NR 1.2 | | [m ²] |
|-------------------|-------------------------|-------------------|
| 1.2.01 | PRZEDPOKÓJ | 6,75 |
| 1.2.02 | ŁAZIENKA | 4,85 |
| 1.2.03 | POKÓJ DZIENNY Z ANEKSEM | 29,68 |
| 1.2.04 | SYPIALNIA 2-OS | 10,17 |
| SUMA | | 51,45 |
| BALKON | | 4,02 |

