



RZUT MIESZKANIA - SKALA 1:100

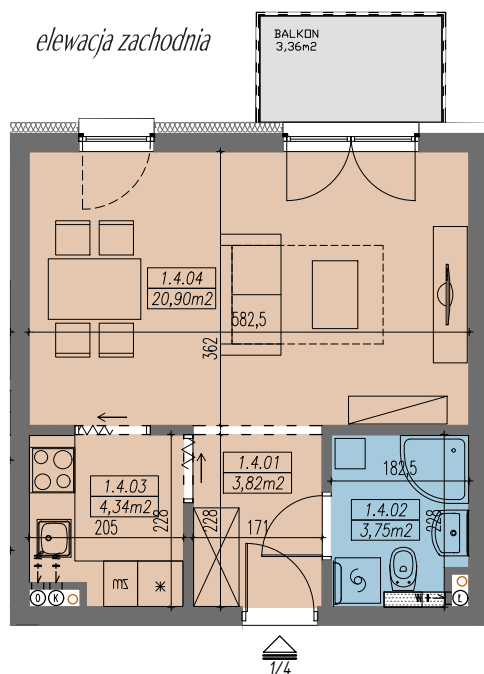

LOKALIZACJA MIESZKANIA

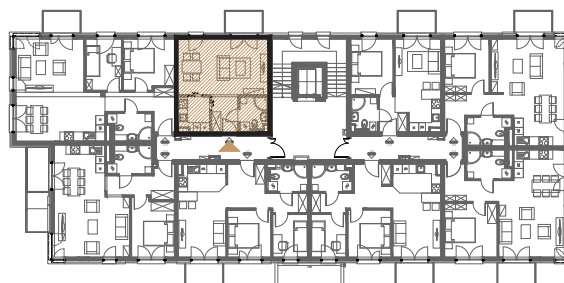

ZESTAWIENIE POWIERZCHNI

MIESZKANIE NR 1.4		[m ²]
1.4.01	PRZEDPOKÓJ	3,82
1.4.02	ŁAZIENKA	3,75
1.4.03	KUCHNIA	4,34
1.4.04	POKÓJ DZIENNY	20,90
SUMA		32,81
BALKON		3,36

