



RZUT MIESZKANIA - SKALA 1:100

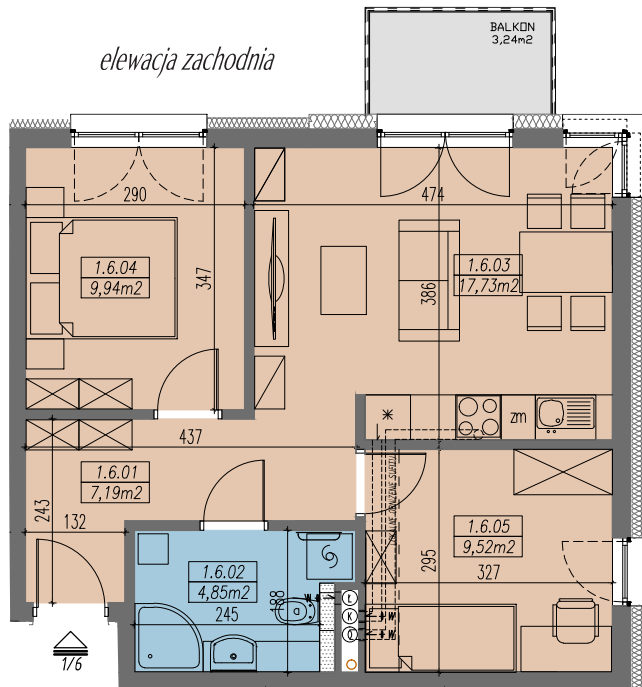

LOKALIZACJA MIESZKANIA

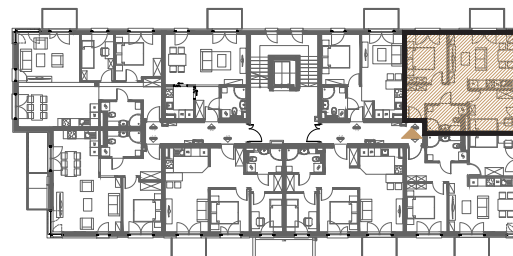

ZESTAWIENIE POWIERZCHNI

MIESZKANIE NR 1.6		[m ²]
1.6.01	PRZEDPOKÓJ	7,19
1.6.02	ŁAZIENKA	4,85
1.6.03	POKÓJ DZIENNY Z ANEKSEM	17,73
1.6.04	SYPIALNIA 2-OS	9,94
1.6.05	SYPIALNIA 1-OS	9,52
SUMA		49,23
BALKON		3,24

