




RZUT MIESZKANIA - SKALA 1:100

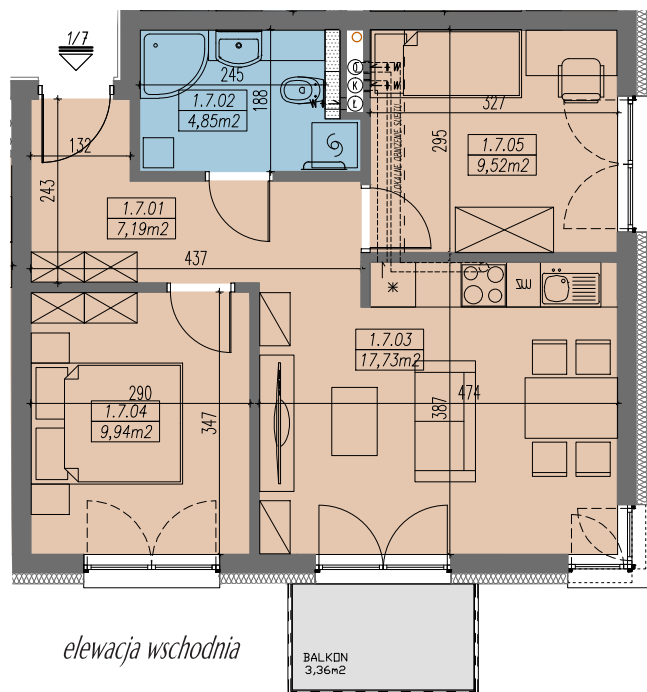

*elevacja wschodnia*

BALKON  
3,36m<sup>2</sup>

LOKALIZACJA MIESZKANIA

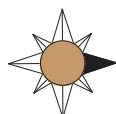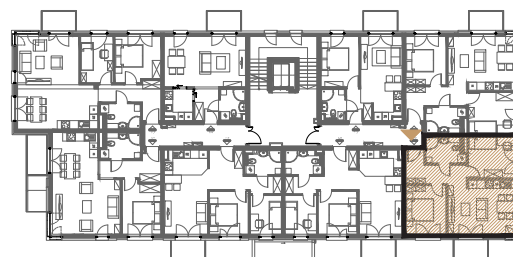

PÓŁNOC

ZESTAWIENIE POWIERZCHNI

MIESZKANIE NR 1.7		[m <sup>2</sup> ]
1.7.01	PRZEDPOKÓJ	7,19
1.7.02	ŁAZIENKA	4,85
1.7.03	POKÓJ DZIENNY Z ANEKSEM	17,73
1.7.04	SYPIALNIA 2-OS	9,94
1.7.05	SYPIALNIA 1-OS	9,52
<b>SUMA</b>		<b>49,23</b>
	BALKON	3,36

