



RZUT MIESZKANIA - SKALA 1:100

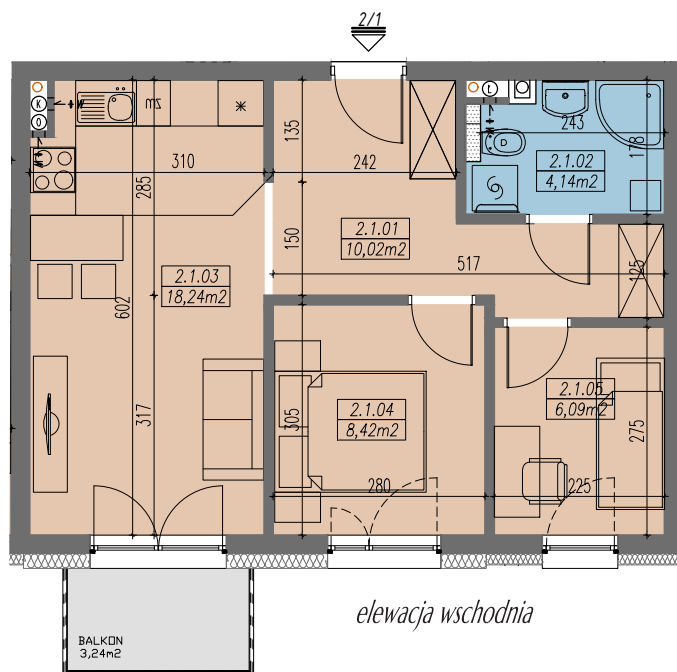

LOKALIZACJA MIESZKANIA

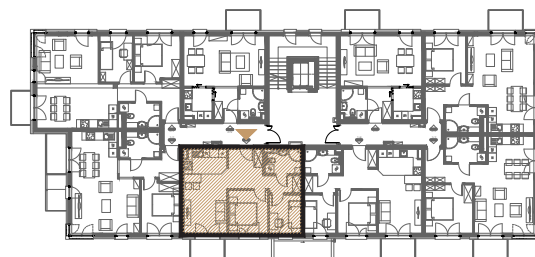

ZESTAWIENIE POWIERZCHNI

| MIESZKANIE NR 2.1 |                         | [m <sup>2</sup> ] |
|-------------------|-------------------------|-------------------|
| 2.1.01            | PRZEDPOKÓJ              | 10,02             |
| 2.1.02            | ŁAZIENKA                | 4,14              |
| 2.1.03            | POKÓJ DZIENNY Z ANEKSEM | 18,24             |
| 2.1.04            | SYPIALNIA 2-OS          | 8,42              |
| 2.1.05            | SYPIALNIA 1-OS          | 6,09              |
| <b>SUMA</b>       |                         | <b>46,91</b>      |
|                   | BALKON                  | 3,24              |

