



### RZUT MIESZKANIA - SKALA 1:100

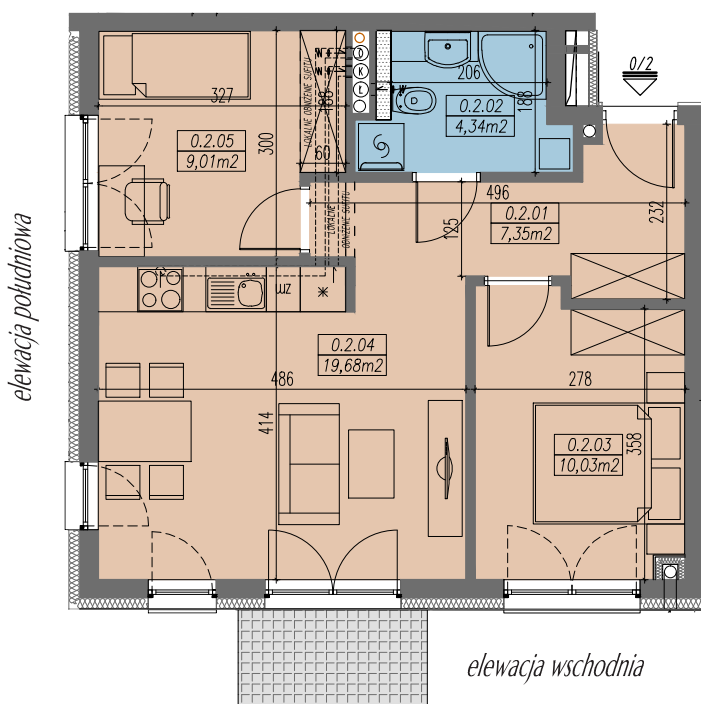

### LOKALIZACJA MIESZKANIA

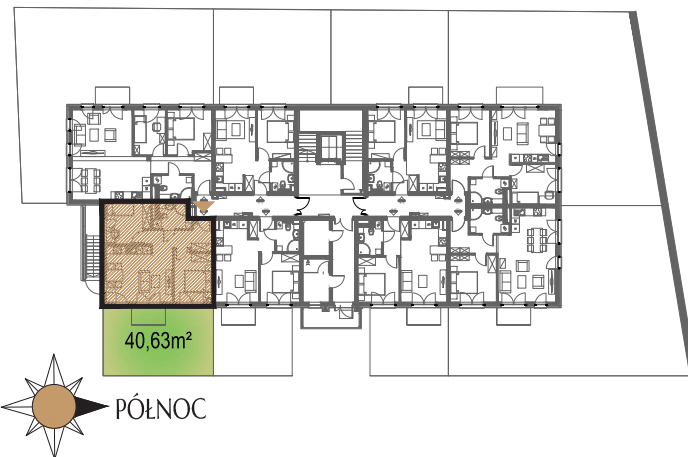

### ZESTAWIENIE POWIERZCHNI

MIESZKANIE NR 0.2		[m <sup>2</sup> ]
0.2.01	PRZEDPOKÓJ	7,35
0.2.02	ŁAZIENKA	4,34
0.2.03	SYPIALNIA 2-OS	10,03
0.2.04	POKÓJ DZIENNY Z ANEKSEM	19,68
0.2.05	SYPIALNIA 1-OS	9,01
<b>SUMA</b>		<b>50,41</b>
TARAS NA GRUNCIE		3,18

