



RZUT MIESZKANIA - SKALA 1:100

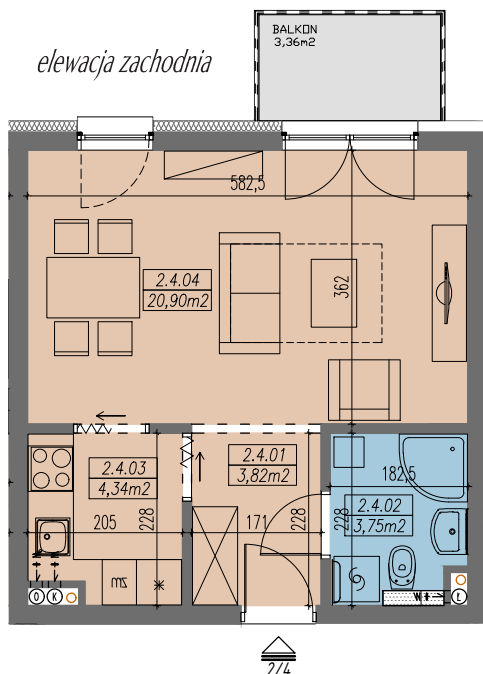

LOKALIZACJA MIESZKANIA

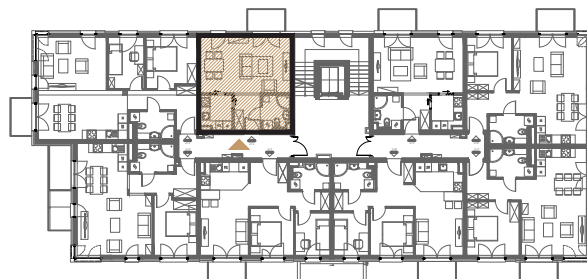

ZESTAWIENIE POWIERZCHNI

MIESZKANIE NR 2.4		[m2]
2.4.01	PRZEDPOKÓJ	3,82
2.4.02	ŁAZIENKA	3,75
2.4.03	KUCHNIA	4,34
2.4.04	POKÓJ DZIENNY	20,90
SUMA		32,81
BALKON		3,36

