



RZUT MIESZKANIA - SKALA 1:100

elevacja zachodnia

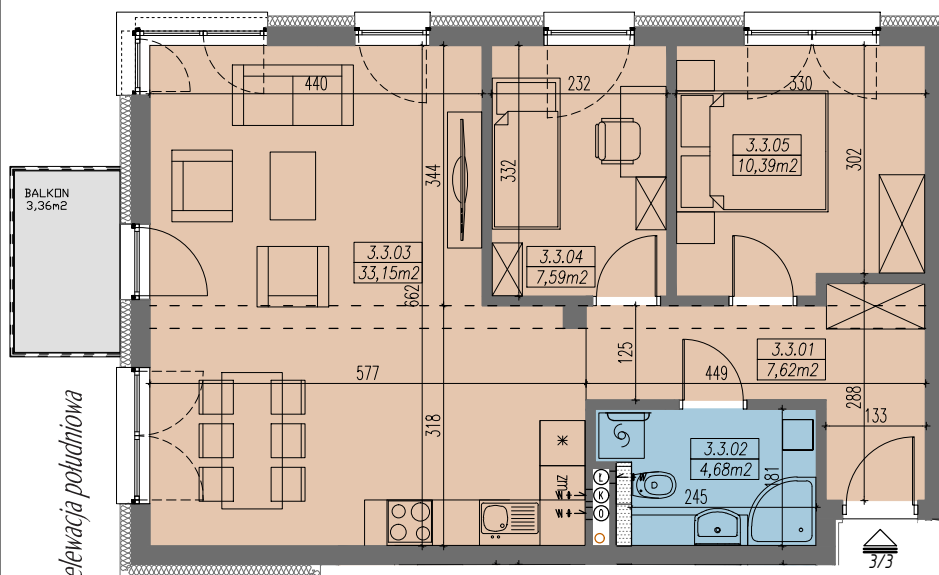

elevacja południowa

LOKALIZACJA MIESZKANIA

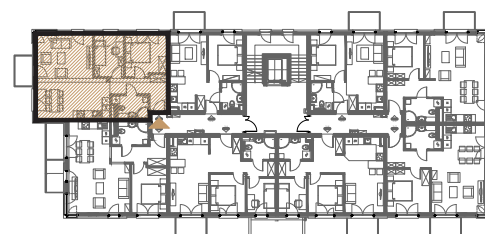

ZESTAWIENIE POWIERZCHNI

MIESZKANIE NR 3.3		[m ²]
3.3.01	PRZEDPOKÓJ	7.62
3.3.02	ŁAZIENKA	4.68
3.3.03	POKÓJ DZIENNY Z ANEKSEM	33.15
3.3.04	SYPIALNIA 1-OS	7.59
3.3.05	SYPIALNIA 2-OS	10.39
SUMA		63.43
BALKON		3.36

