



RZUT MIESZKANIA - SKALA 1:100

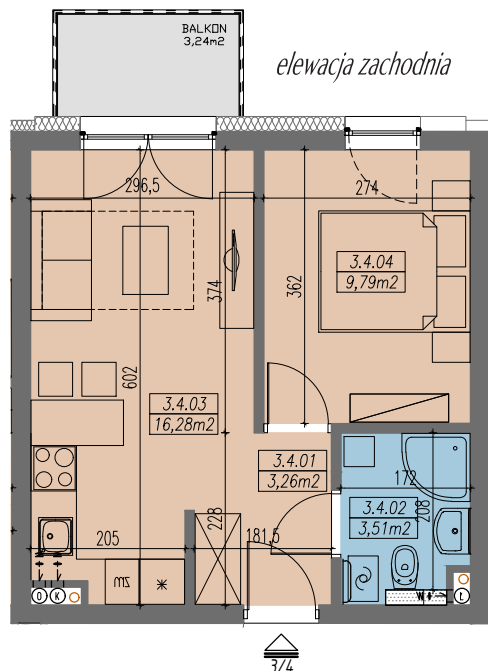

LOKALIZACJA MIESZKANIA

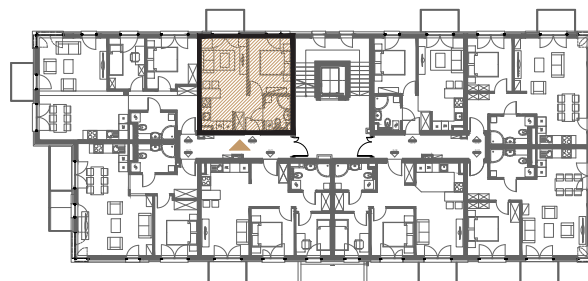

ZESTAWIENIE POWIERZCHNI

| MIESZKANIE NR 3.4 | | [m ²] |
|-------------------|-------------------------|-------------------|
| 3.4.01 | PRZEDPOKÓJ | 3,26 |
| 3.4.02 | ŁAZIENKA | 3,51 |
| 3.4.03 | POKÓJ DZIENNY Z ANEKSEM | 16,28 |
| 3.4.04 | SYPIALNIA 2-OS | 9,79 |
| SUMA | | 32,84 |
| | BALKON | 3,24 |

