



RZUT MIESZKANIA - SKALA 1:100

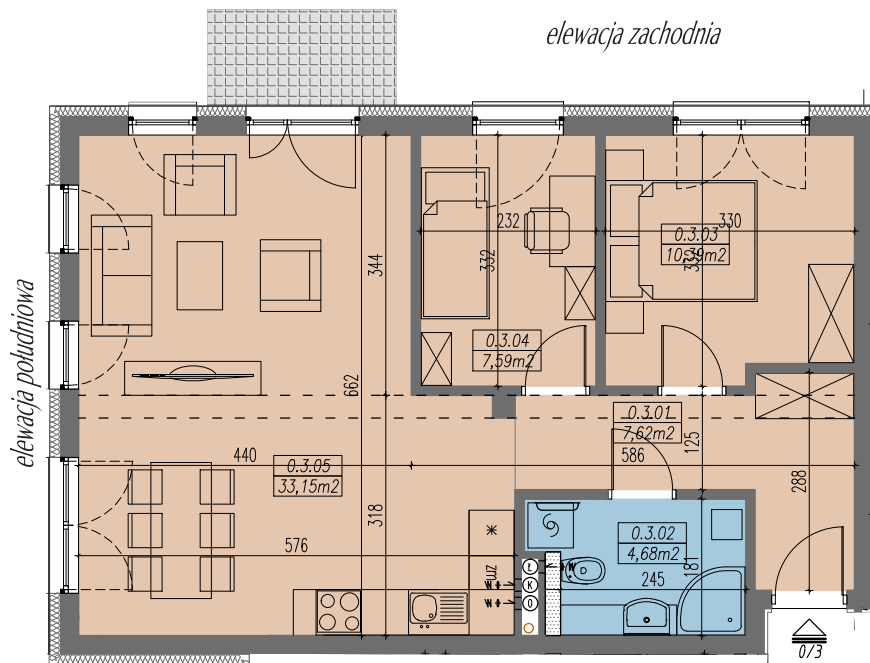

LOKALIZACJA MIESZKANIA

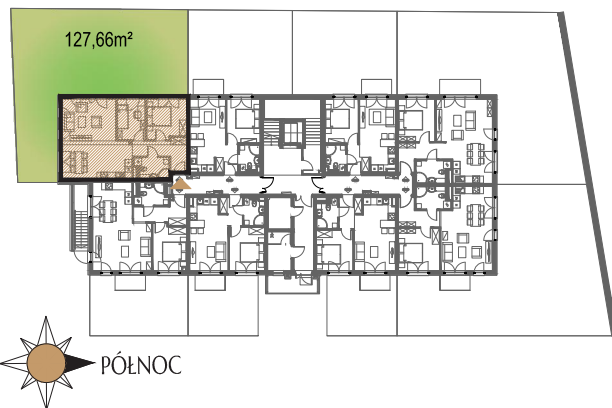

ZESTAWIENIE POWIERZCHNI

MIESZKANIE NR 0.3		[m ²]
0.3.01	PRZEDPOKÓJ	7,62
0.3.02	ŁAZIENKA	4,68
0.3.03	POKÓJ DZIENNY Z ANEKSEM	33,15
0.3.04	SYPIALNIA 1-OS	7,59
0.3.05	SYPIALNIA 2-OS	10,39
SUMA		63,43
TARAS NA GRUNCIE		3,18

