


RZUT MIESZKANIA - SKALA 1:100

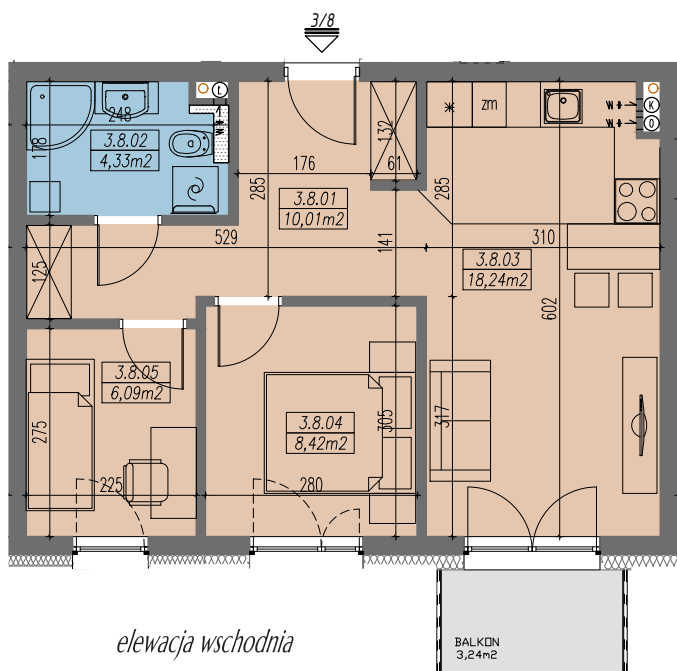

LOKALIZACJA MIESZKANIA



ZESTAWIENIE POWIERZCHNI

MIESZKANIE NR 3.8		[m <sup>2</sup> ]
3.8.01	PRZEDPOKÓJ	10,01
3.8.02	ŁAZIENKA	4,33
3.8.03	POKÓJ DZIENNY Z ANESKEM	18,24
3.8.04	SYPIALNIA 2-OS	8,42
3.8.05	SYPIALNIA 1-OS	6,09
<b>SUMA</b>		<b>47,09</b>
	BALKON	3,24

