
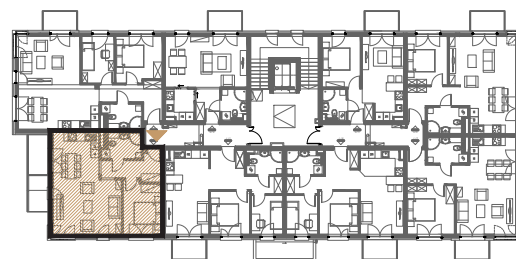


RZUT MIESZKANIA - SKALA 1:100

LOKALIZACJA MIESZKANIA

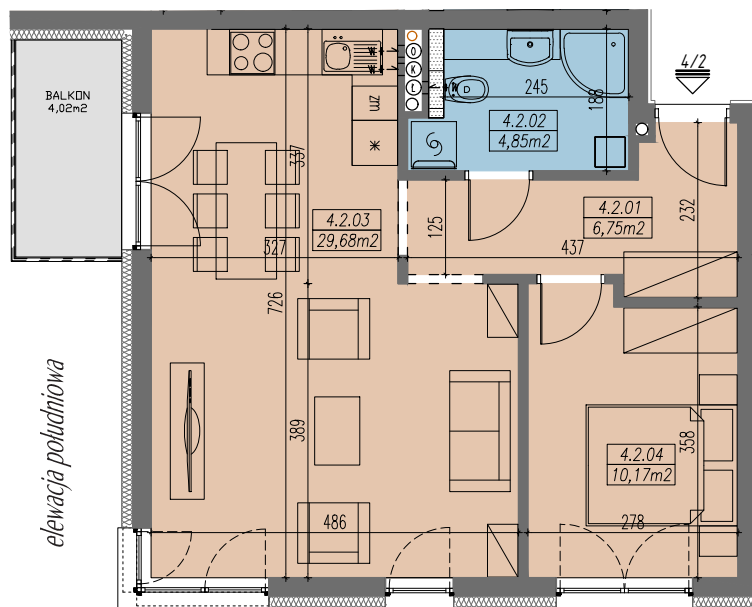

ZESTAWIENIE POWIERZCHNI

MIESZKANIE NR 4.2		[m ²]
4.2.01	PRZEDPOKÓJ	6,75
4.2.02	ŁAZIENKA	4,85
4.2.03	POKÓJ DZIENNY Z ANEKSEM	29,68
4.2.04	SYPIALNIA 2-OS	10,17
SUMA		51,45
BALKON		4,02

elevacja wschodnia

