



RZUT MIESZKANIA - SKALA 1:100

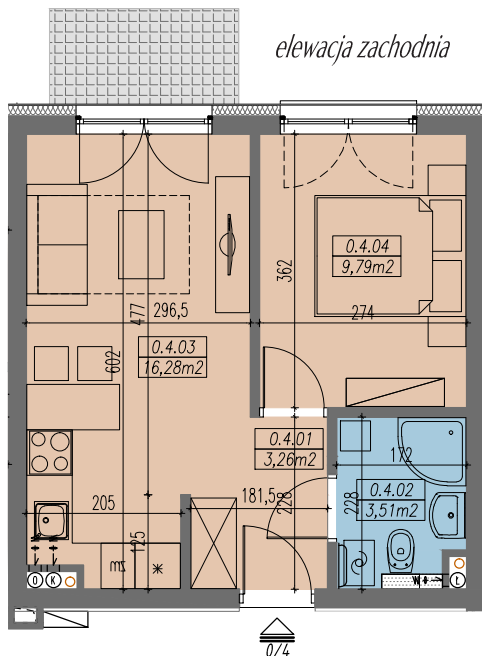

LOKALIZACJA MIESZKANIA

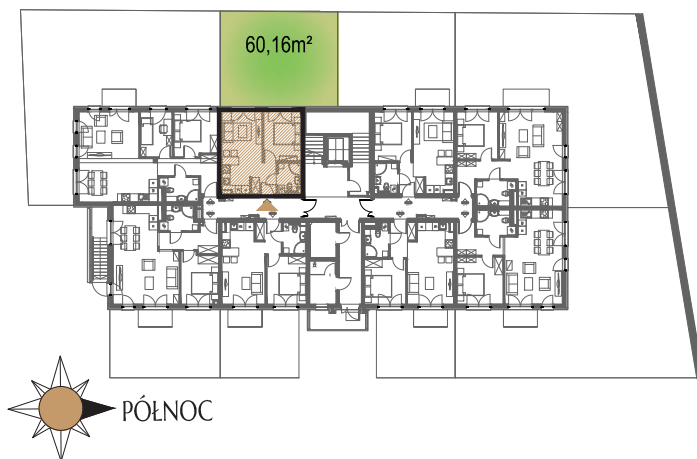

ZESTAWIENIE POWIERZCHNI

MIESZKANIE NR 0.4		[m ²]
0.4.01	PRZEDPOKÓJ	3,26
0.4.02	ŁAZIENKA	3,51
0.4.03	POKÓJ DZIENNY Z ANEKSEM	16,28
0.4.04	SYPIALNIA 2-OS	9,79
SUMA		32,84
TARAS NA GRUNCIE		3,18

