


### RZUT MIESZKANIA - SKALA 1:100

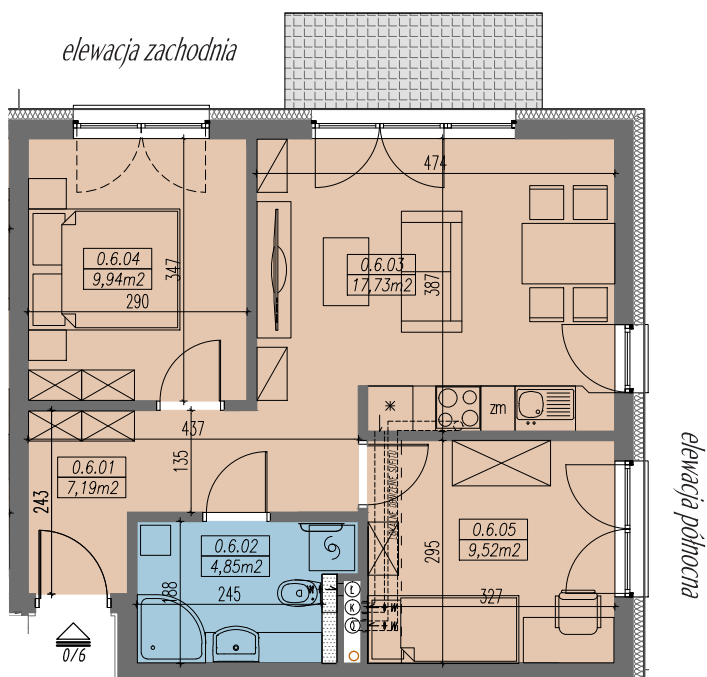

### LOKALIZACJA MIESZKANIA



### ZESTAWIENIE POWIERZCHNI

MIESZKANIE NR 0.6		[m <sup>2</sup> ]
0.6.01	PRZEDPOKÓJ	7,19
0.6.02	ŁAZIENKA	4,85
0.6.03	POKÓJ DZIENNY Z ANEKSEM	17,73
0.6.04	SYPIALNIA 2-OS	9,94
0.6.05	SYPIALNIA 1-OS	9,52
<b>SUMA</b>		<b>49,23</b>
TARAS NA GRUNCIE		4,32

