



### RZUT MIESZKANIA - SKALA 1:100

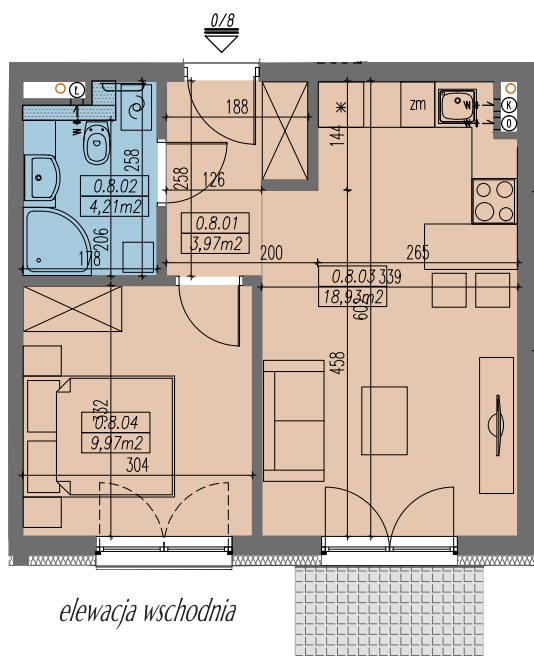

### LOKALIZACJA MIESZKANIA

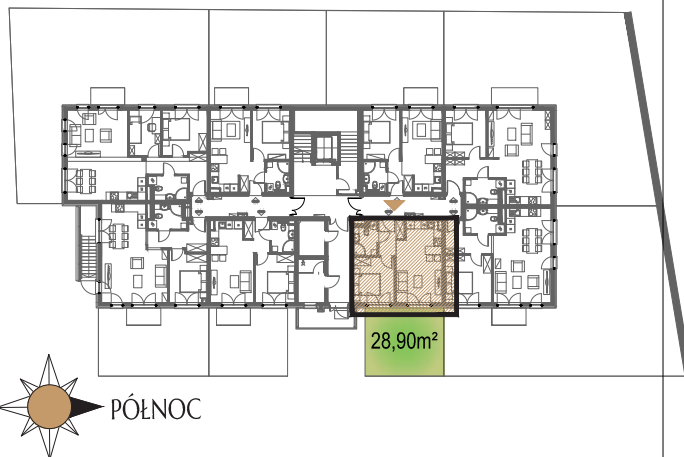

### ZESTAWIENIE POWIERZCHNI

MIESZKANIE NR 0.8		[m2]
0.8.01	PRZEDPOKÓJ	3,97
0.8.02	ŁAZIENKA	4,21
0.8.03	POKÓJ DZIENNY Z ANEKSEM	18,93
0.8.04	SYPIALNIA 2-OS	9,97
<b>SUMA</b>		<b>37,08</b>
TARAS NA GRUNCIE		3,18

